


GC-80 del P.K. 2+120 a 3+000

CORTE DE CARRETERA

TRAMO 3

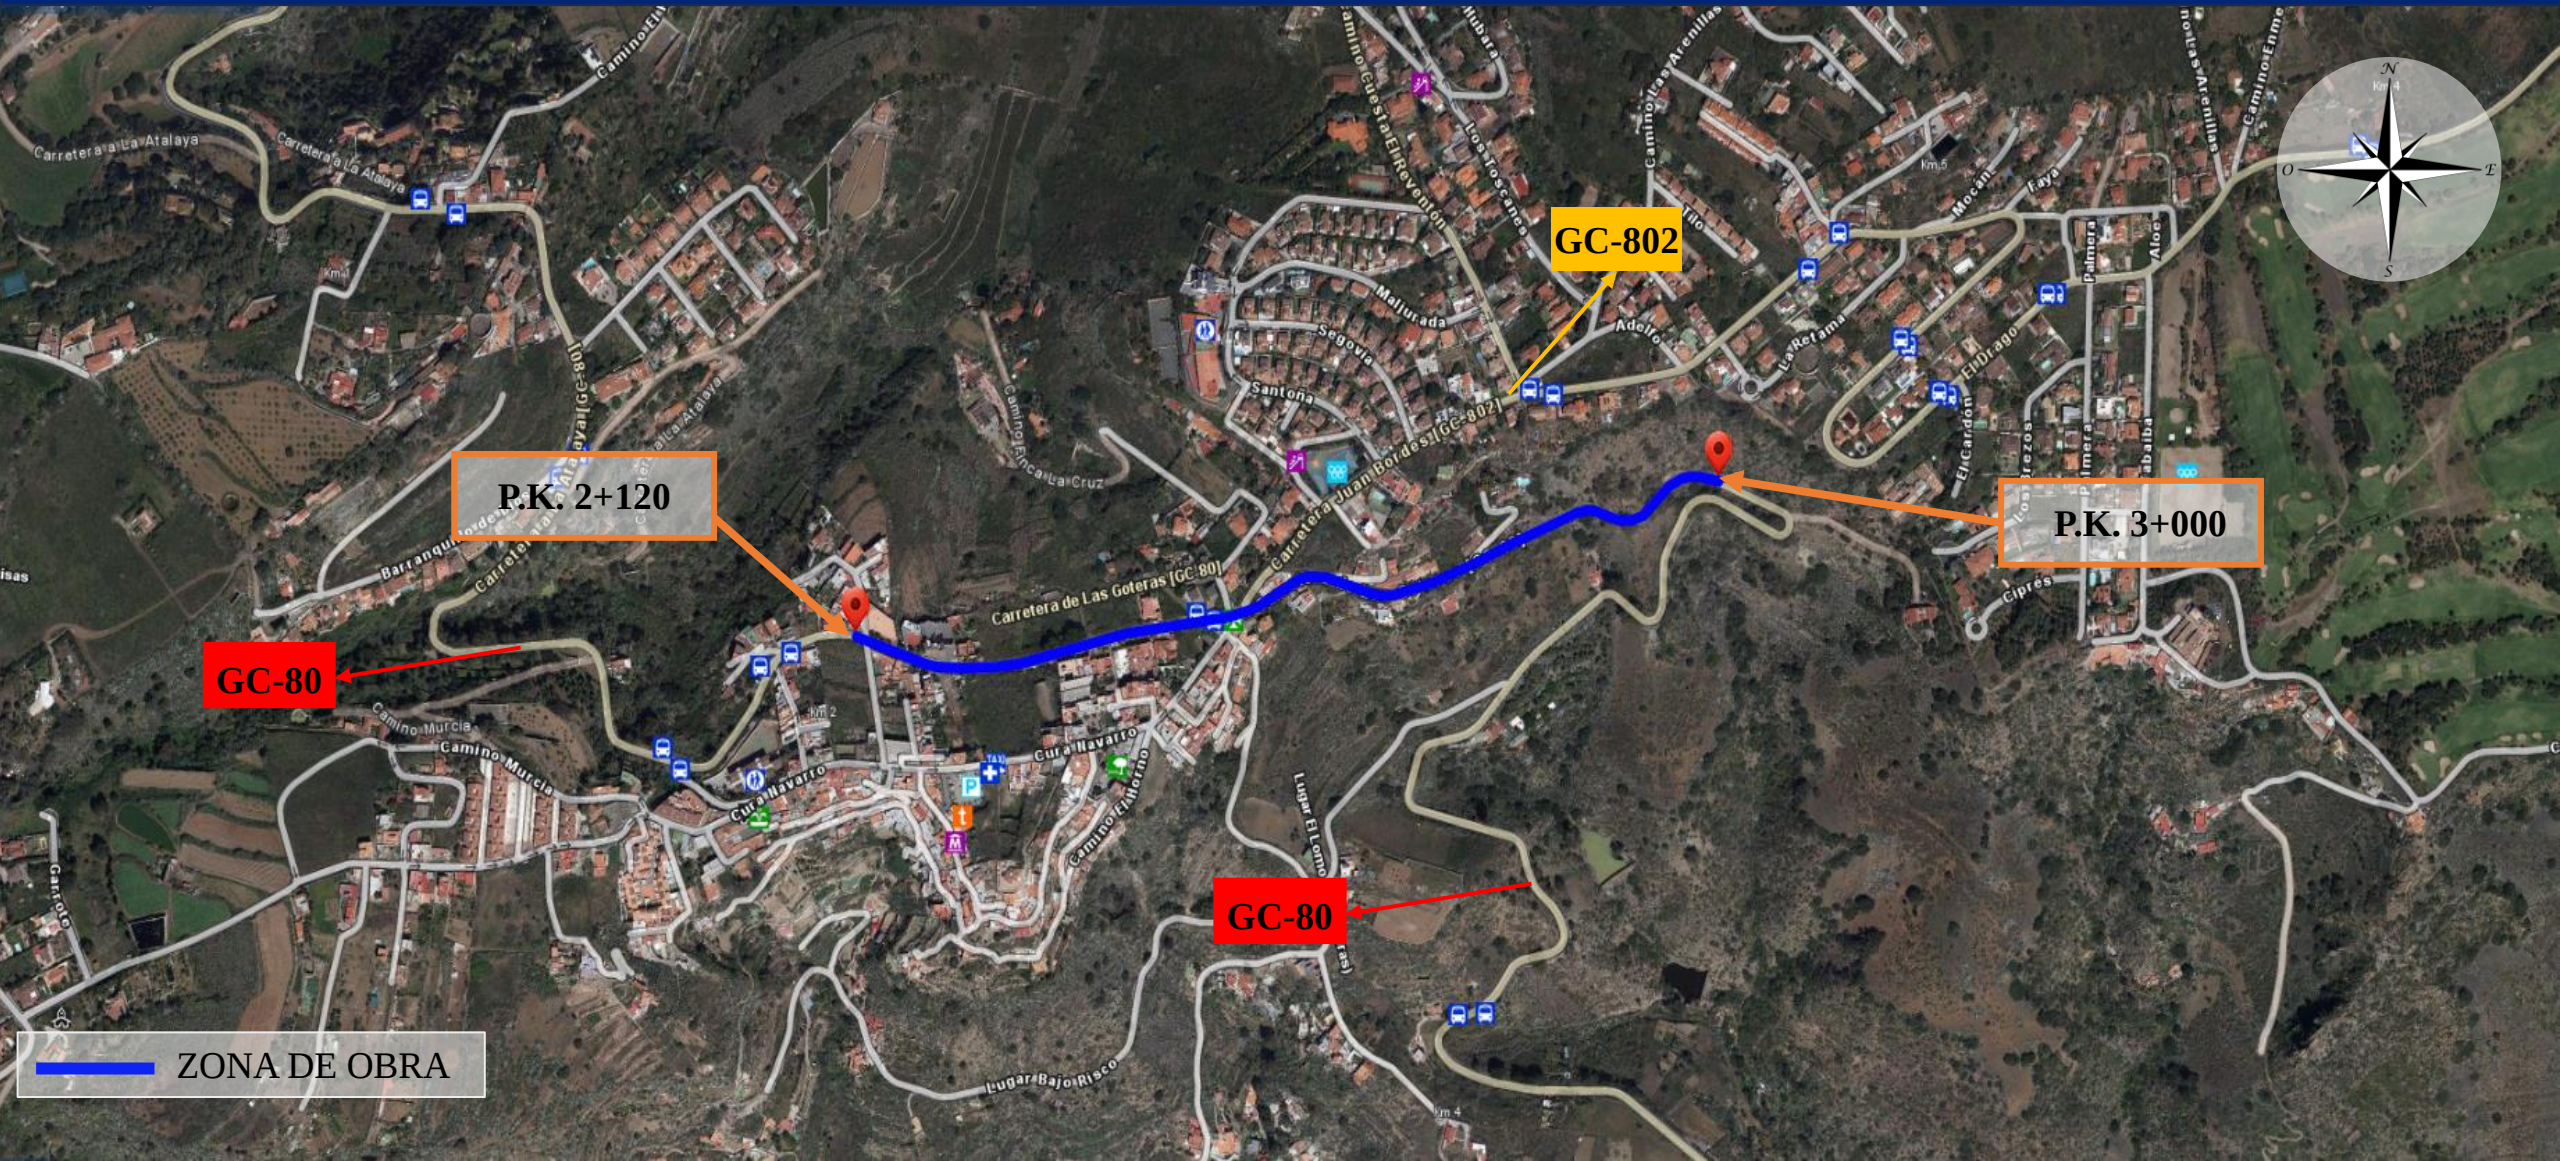

GC-80 del P.K. 2+120 a 3+000
CORTE DE CARRETERA
TRAMO 3



HOJA 2



	Propuesta y elaboración: 	Escala: 1:2000	Título: GC-80 P.K. 2+120 A P.K. 3+000	Designación de plano: HOJA Nº 2	Fecha: ABRIL 2025	Nº de plano: 2 de 10
--	---	-------------------	--	------------------------------------	----------------------	-------------------------


HOJA 4




	Propuesta y elaboración: 	Escala: 1:1000	Título: GC-80 P.K. 2+120 A P.K. 3+000	Designación de plano: HOJA N° 4	Fecha: ABRIL 2025	Nº de plano: 4 de 10
--	---	-------------------	--	------------------------------------	----------------------	-------------------------

GC-80 (TRAMO 3)

ITINERARIO ALTERNATIVO

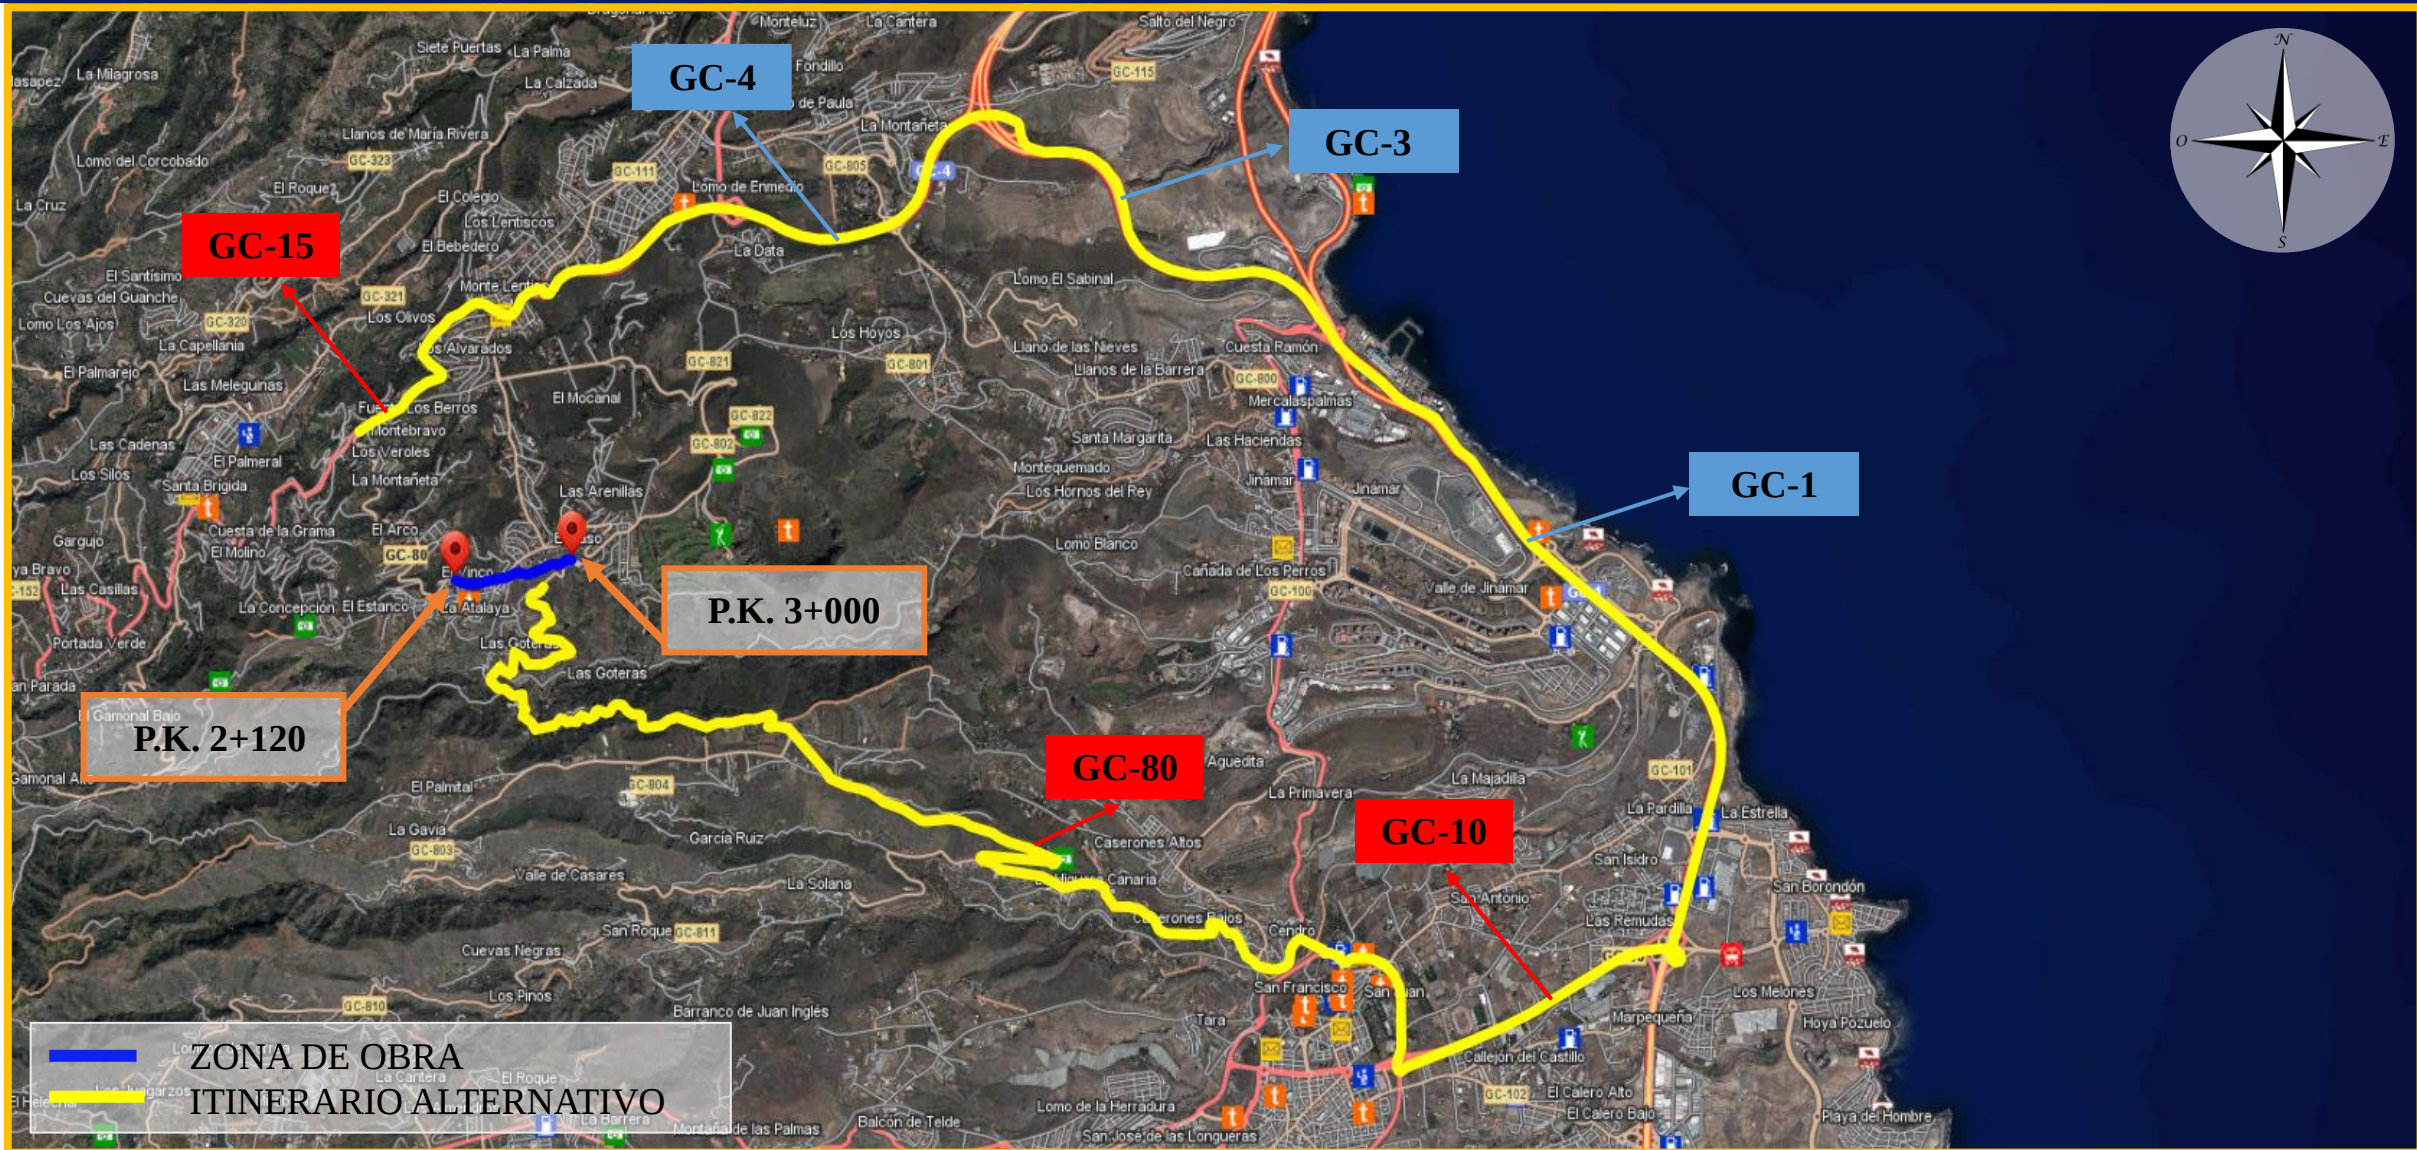

GC-80 (TRAMO 3) ITINERARIO ALTERNATIVO

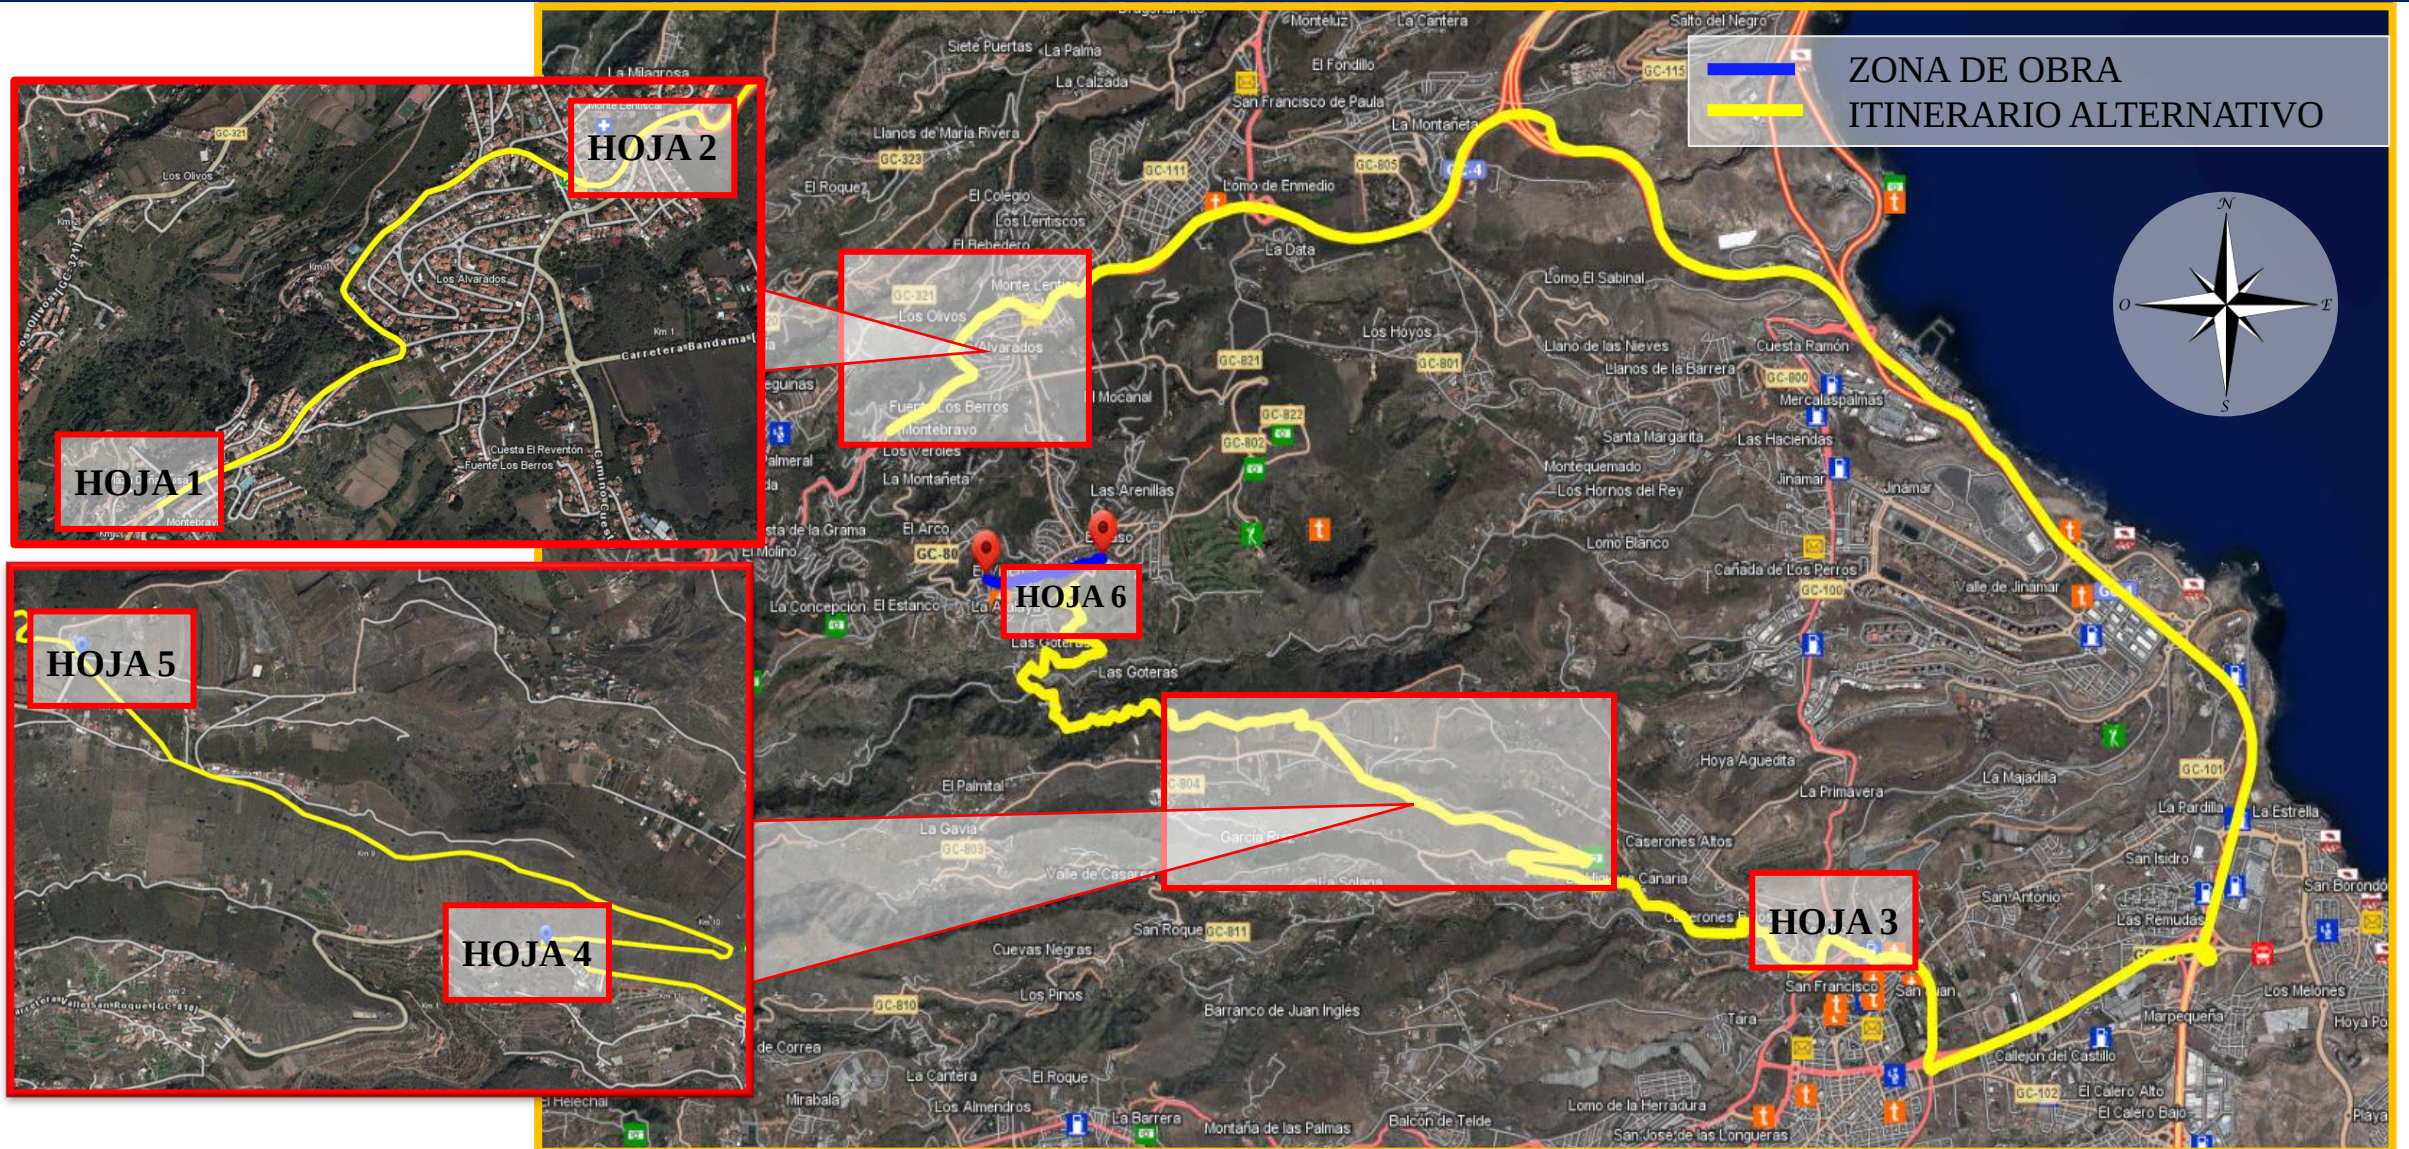

HOJA 1



SE TAPARÁ TODA SEÑALIZACIÓN QUE CONTRAVENGA LA SEÑALIZACIÓN VIAL IMPLANTADA

	Propuesta y elaboración: 	Escala: 1:2.000	Título: ITINERARIO ALTERNATIVO	Designación de plano: HOJA Nº 1	Fecha: ABRIL 2025	Nº de plano: 5 de 10
--	---	------------------------	---------------------------------------	--	--------------------------	-----------------------------

HOJA 3



SE TAPARÁ TODA SEÑALIZACIÓN QUE CONTRAVENGA LA SEÑALIZACIÓN VIAL IMPLANTADA

	Propuesta y elaboración: 	Escala: 1:2.000	Título: ITINERARIO ALTERNATIVO	Designación de plano: HOJA Nº 3	Fecha: ABRIL 2025	Nº de plano: 7 de 10
--	---	--------------------	-----------------------------------	------------------------------------	----------------------	-------------------------



**ATENCIÓN**

GC-80

CARRETERA CORTADA

DESDE PK ____ A PK ____

HORARIO

DE: ____ A: ____


ACCESO A
LA ATALAYA/STA BRÍGIDA
POR GC-1



SE TAPARÁ TODA SEÑALIZACIÓN QUE CONTRAVENGA
LA SEÑALIZACIÓN VIAL IMPLANTADA

	Propuesta y elaboración: 	Escala: 1:2.000	Título: ITINERARIO ALTERNATIVO	Designación de plano: HOJA Nº 4	Fecha: ABRIL 2025	Nº de plano: 8 de 10
--	---	--------------------	-----------------------------------	---------------------------------------	-------------------------	-------------------------

HOJA 5

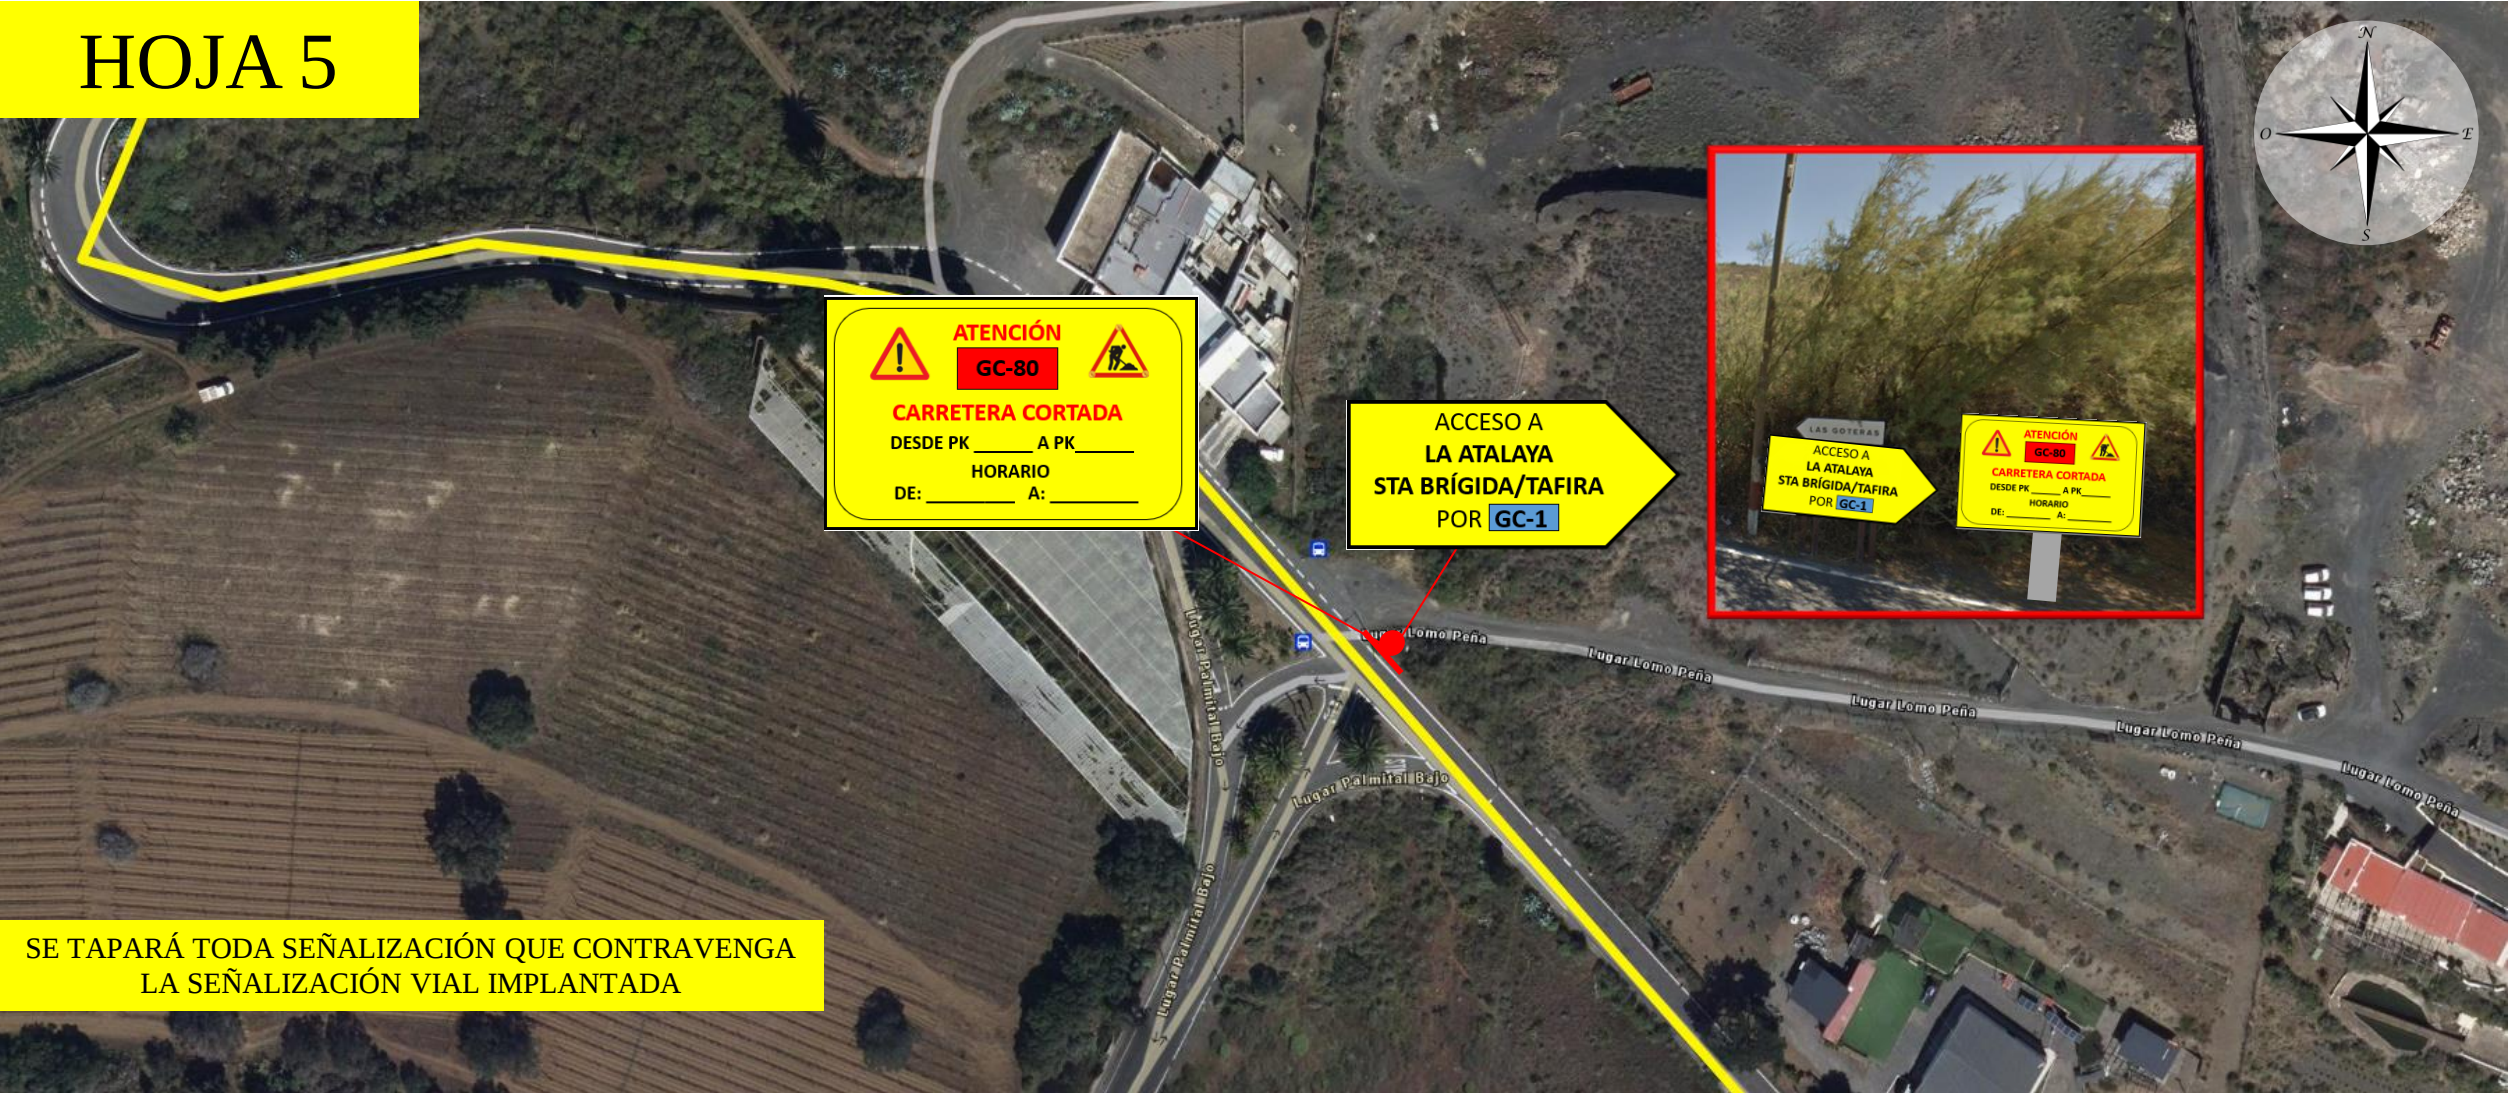

	Propuesta y elaboración: 	Escala: 1:1.000	Título: ITINERARIO ALTERNATIVO	Designación de plano: HOJA Nº 5	Fecha: ABRIL 2025	Nº de plano: 9 de 10
--	---	--------------------	-----------------------------------	------------------------------------	----------------------	-------------------------

HOJA 6



	Propuesta y elaboración: 	Escala: 1:1.000	Título: ITINERARIO ALTERNATIVO	Designación de plano: HOJA Nº 6	Fecha: ABRIL 2025	Nº de plano: 10 de 10
--	---	--------------------	-----------------------------------	------------------------------------	----------------------	--------------------------